






**ARCASE**  
solo immobili di prestigio

PIANTA PIANO TERRA

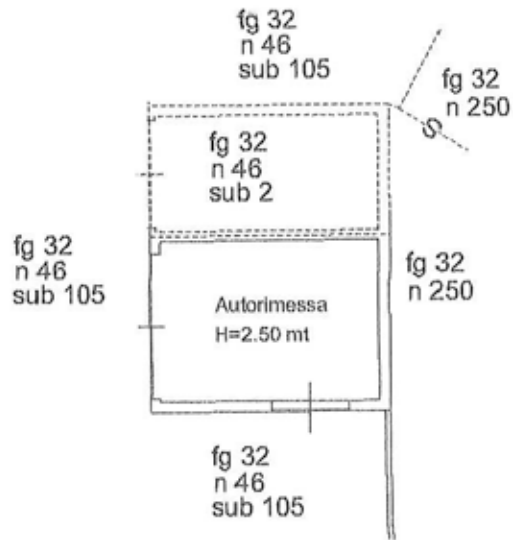

10 metri

ROMANO CANAVESE


**VIA PAPA GIOVANNI**

scala 1:200


*Le planimetrie si intendono puramente indicative e non hanno alcuna influenza o rilevanza contrattuale.*

PIANTA PIANO TERRA

CORTE ESCLUSIVA

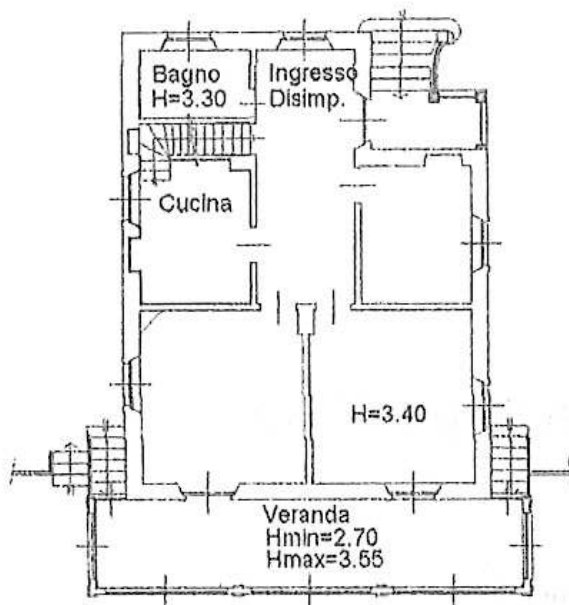


CORTE ESCLUSIVA

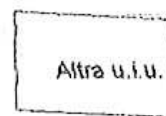

fg 32  
n 250

CORTE ESCLUSIVA

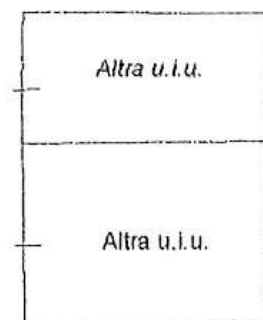

fg 32  
n 250

10 metri


ROMANO CANAVESE

**VIA PAPA GIOVANNI**

scala 1:200




PIANTA PIANO SEMINTERRATO

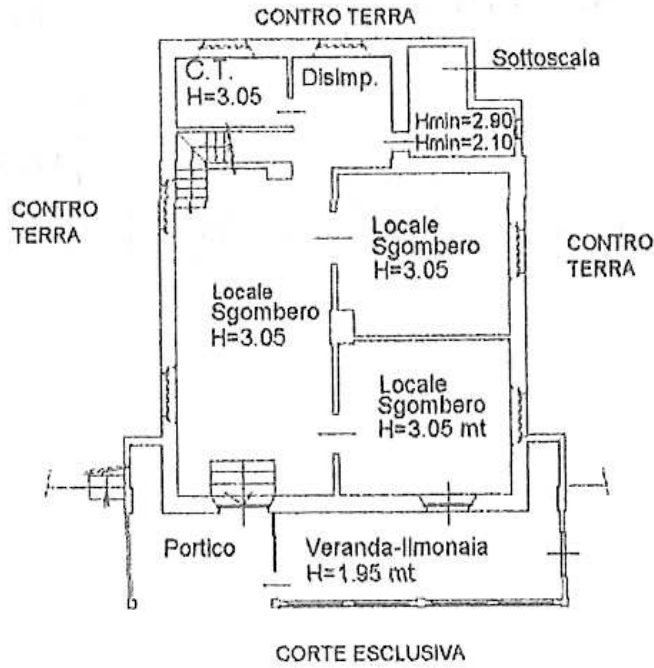

10 metri

PIANTA PIANO PRIMO - Sottotetto

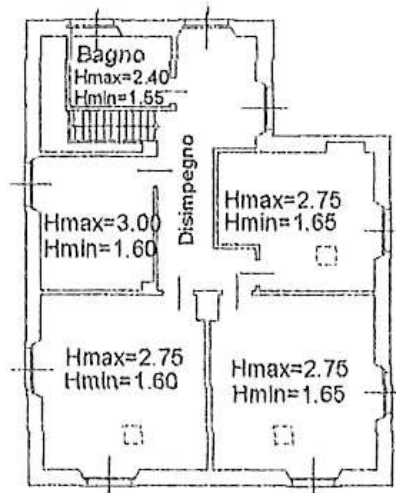


ROMANO CANAVESE

**VIA PAPA GIOVANNI**


scala 1:200



PIANTA PIANO TERRA

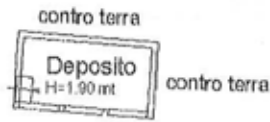

PIANTA PIANO TERRA

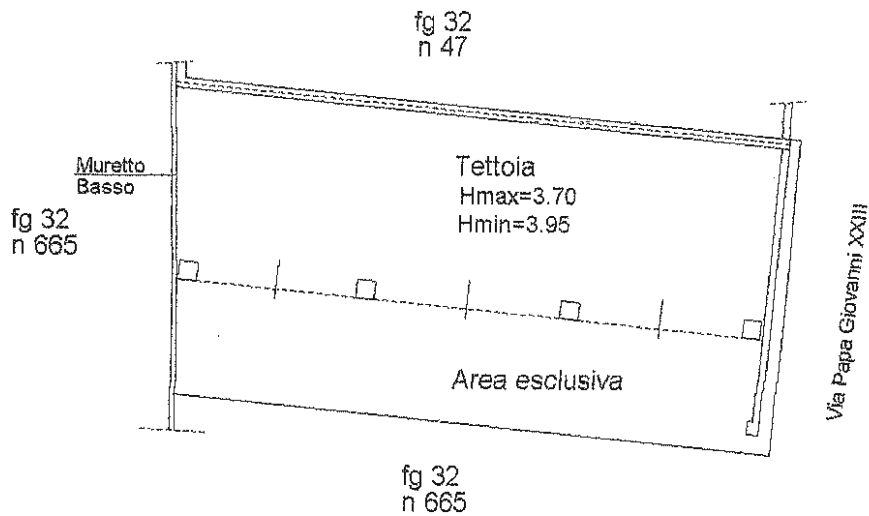

10 metri

**ROMANO CANAVESE**  
**VIA PAPA GIOVANNI**


scala 1:200




# ARCASE

solo immobili di prestigio


## PIANTA PIANO TERRA

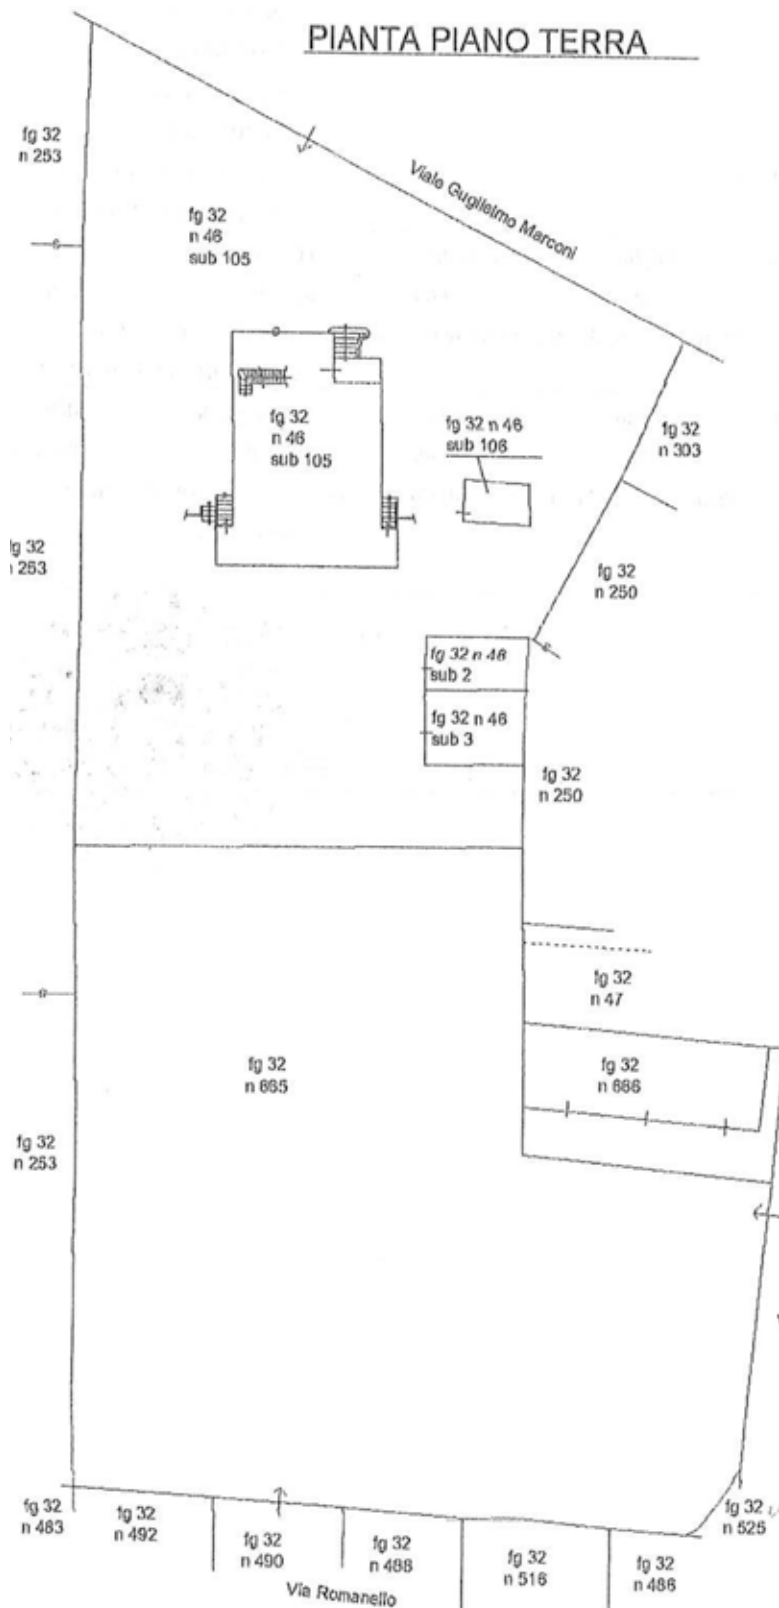

## PIANTA PIANO SEMINTERRATO

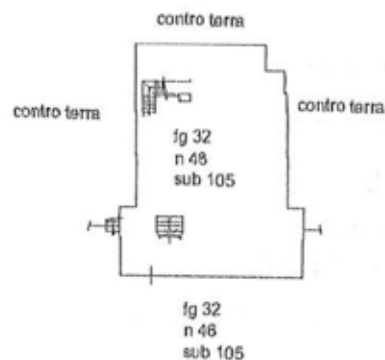

## PIANTA PIANO PRIMO

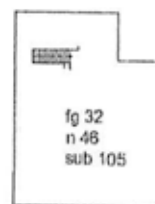

ROMANO CANAVESE

## VIA PAPA GIOVANNI

fuori scala