



PIANTA PIANO TERRA

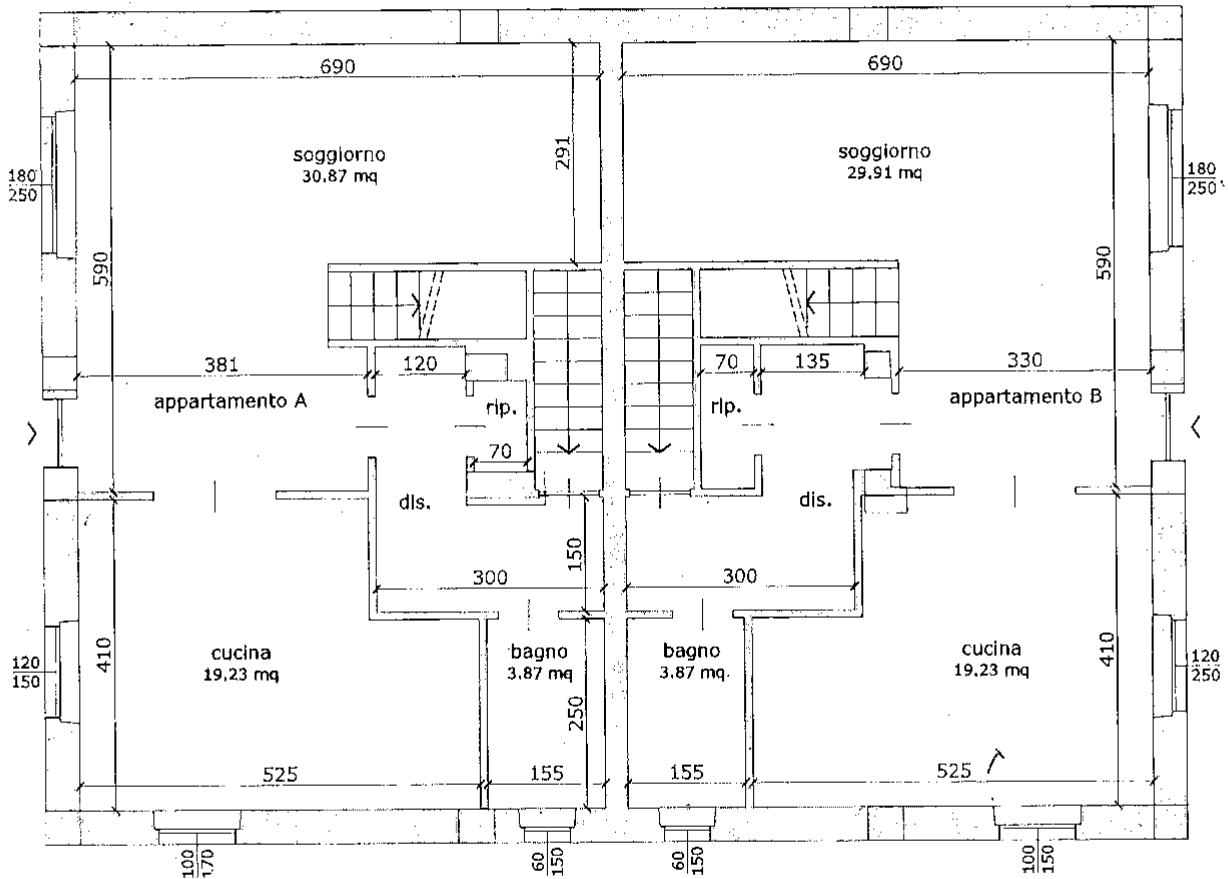

BUTTIGLIERA ALTA (TO)
VIA REANO

scala 1:100



PIANTA PIANO PRIMO

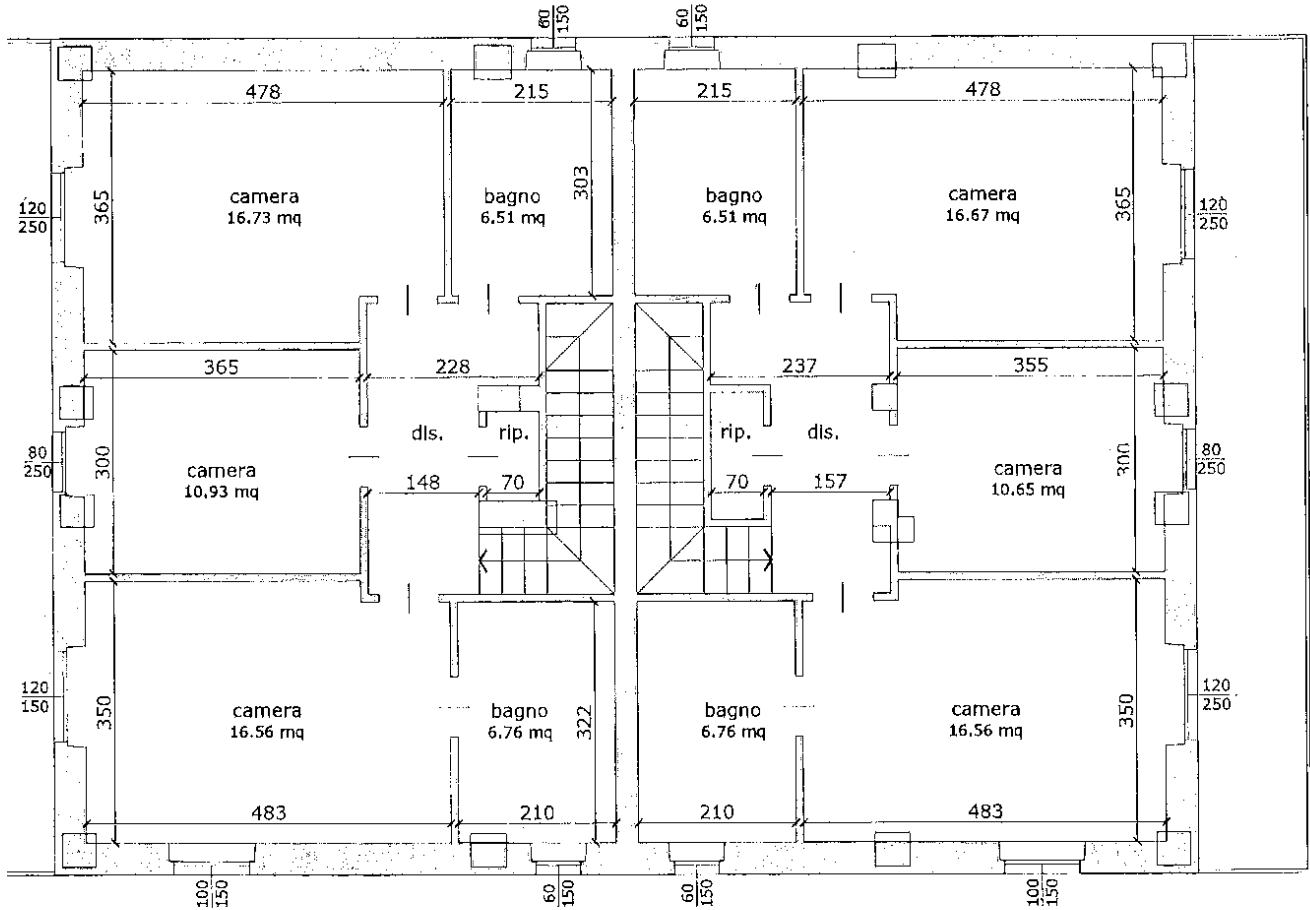

BUTTIGLIERA ALTA (TO)

VIA REANO

scala 1:100

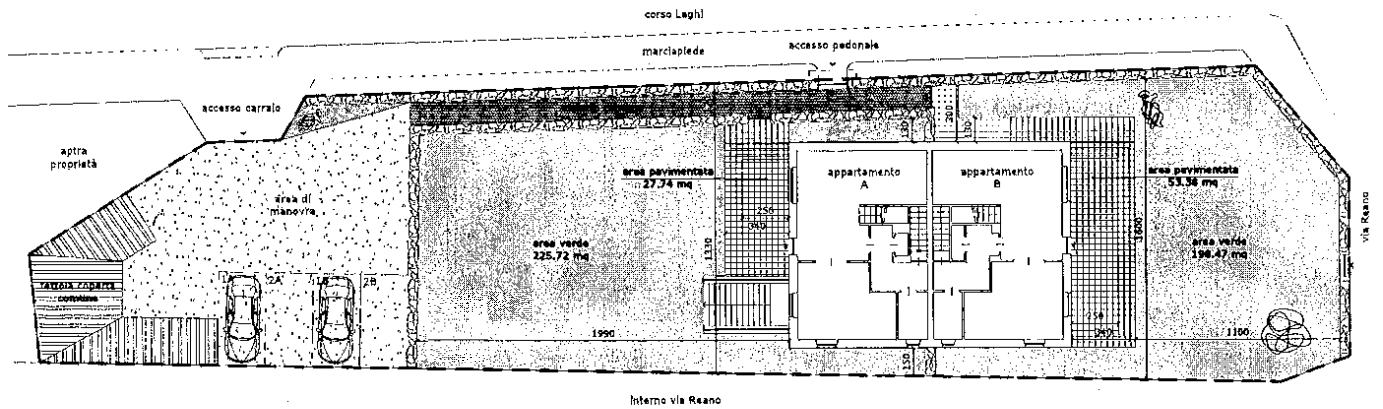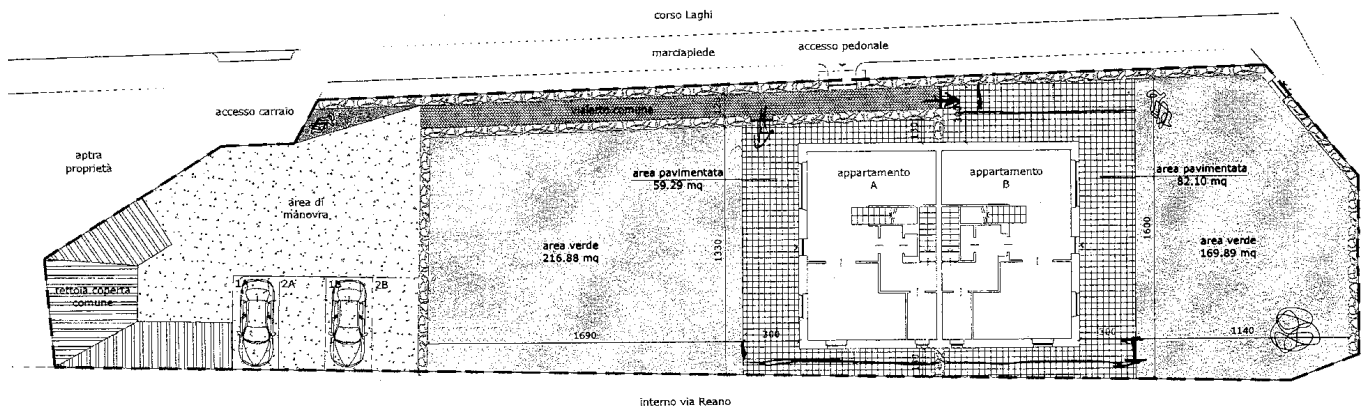

BUTTIGLIERA ALTA (TO)
VIA REANO