



PIANTA PIANO OTTAVO
H=300

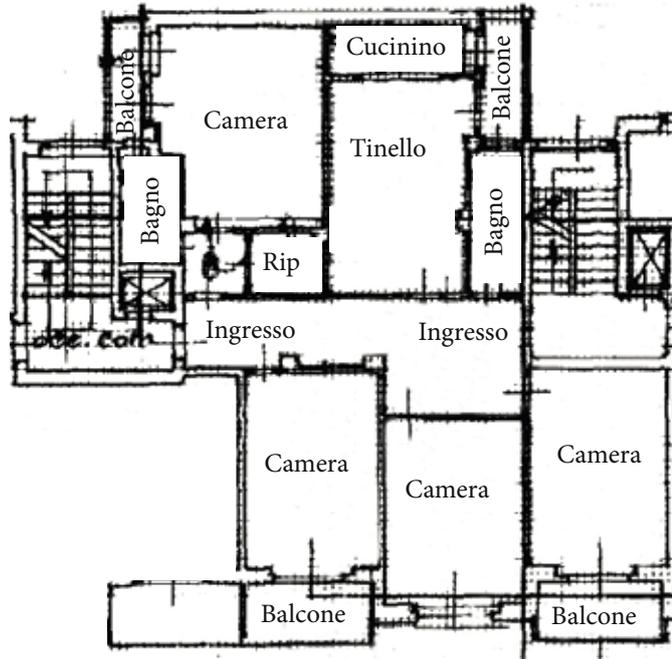

Corso Bernardino Telesio

PIANTA PIANO INTERRATO
H=360

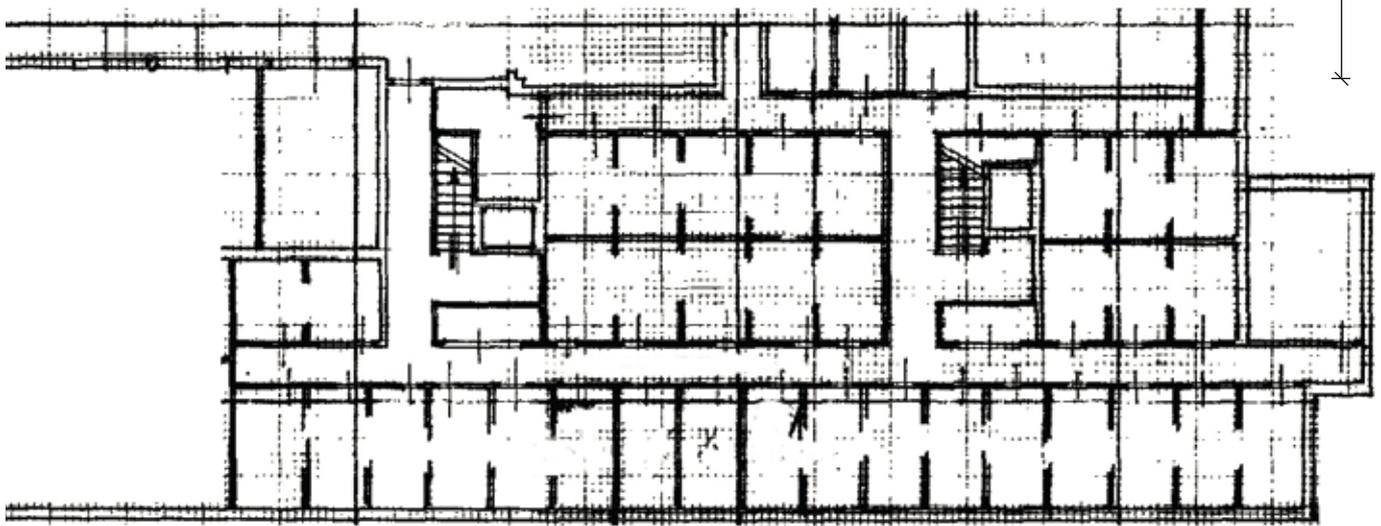

Corso Bernardino Telesio

10 metri

TORINO
CORSO TELESIO 28

scala 1:200